
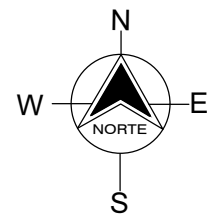


HOJA TOPOGRAFICA DEL IGM  
CODIGO OIV-A3  
PASTAZA - ESC 1: 10000

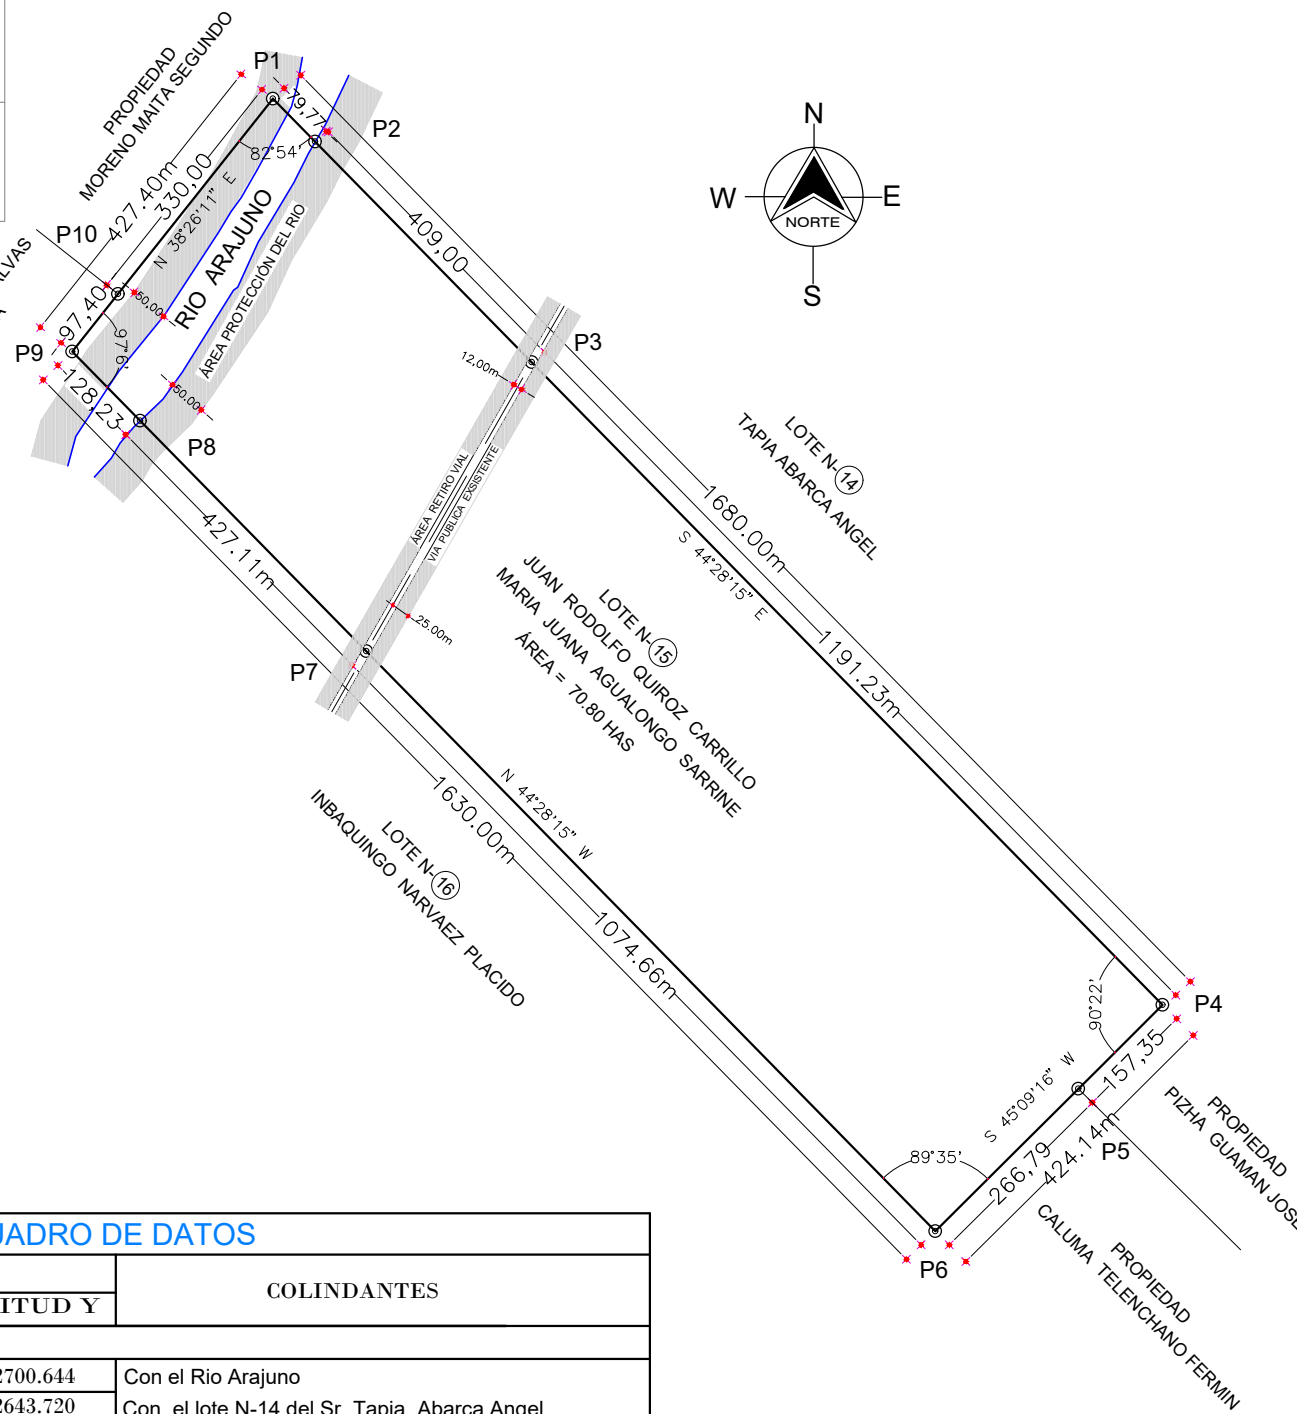

BMs DE PARTIDA GADM-PASTAZA CUADRO DE DATOS					
VÉRTICE	ESTE (X)	NORTE (Y)	COTA	DESDE - HASTA	DISTANCIA
V-039	171230.827	9848035.562	1038.269	V-039 - V-040	67.13
V-040	171294.346	9848057.293	1036.150	V-040 - V-039	67.13

### INFORME DE LINDERACIÓN CUADRO DE DATOS

ORIENTACIÓN		DISTANGIA	RUMBOS	VERT	COORDENADAS		COLINDANTES
EST	PV				LONGITUD X	LATITUD Y	
<b>NORTE</b>							
P1	P2	79.77	S 44°28'15" E	P1	187485.167	9852700.644	Con el Rio Arajuno
P2	P3	409.00	S 44°28'15" E	P2	187541.049	9852643.720	Con el lote N-14 del Sr. Tapia Abarca Angel
P3	P4	1191.23	S 44°28'15" E	P3	187827.576	9852351.854	Con el lote N-14 del Sr. Tapia Abarca Angel
<b>TOTAL</b>		<b>1680.00</b>					
<b>ESTE</b>							
P4	P5	157.35	S 45°09'16" W	P4	188662.090	9851501.789	Con la propiedad del Sr. Pizha Guaman José
P5	P6	266.79	S 45°09'16" W	P5	188550.502	9851390.851	Con la propiedad del Sr. Caluma Telenchano Fermin
<b>TOTAL</b>		<b>424.14</b>					
<b>SUR</b>							
P6	P7	1074.66	N 44°28'15" W	P6	188361.369	9851202.687	Con el Rio Arajuno
P7	P8	427.11	N 44°28'15" W	P7	187608.515	9851969.571	Con el lote N-16 del Sr. Inbaquingo Narvaez Placido
P8	P9	128.23	N 44°28'15" W	P8	187309.303	9852274.359	Con el lote N-16 del Sr. Inbaquingo Narvaez Placido
<b>TOTAL</b>		<b>1630.00</b>					
<b>OESTE</b>							
P9	P10	97.40	N 38°26'11" E	P9	187219.474	9852365.862	Con la propiedad de la Sra. Torres Manosalvas Cecilia
P10	P1	330.00	N 38°26'11" E	P10	187280.023	9852442.156	Con la propiedad del Sr. Moreno Maita Segundo
<b>TOTAL</b>		<b>427.40</b>					
<b>ÁREA TOTAL LOTE = 70.80 Has</b>							



## GOBIERNO AUTONOMO DECENTRALIZADO MUNICIPAL DEL PASTAZA

CONTIENE: **COMPRA-VENTA POSESIÓN**

PROVINCIA:	PASTAZA	CLAVE CATASTRAL:
CANTÓN:	PASTAZA	FECHA:
PARROQUIA:	EL TRIUNFO	ENERO - 2023
		ESCALA: 1_10000

PROYECCIÓN: U.T.M. DE COORDENADAS WGS-84 ZONA: 18 S

REALIZÓ:	PROPIETARIO:
ING. EDWIN TANSAZO A. IS - 693	JUAN RODOLFO QUIROZ CARRILLO CI: 160022054-3
	MARIA JUANA AGUALONGO SARRINE CI: 020038012-9

### CUADRO DE ÁREAS

Detalle	Área (m <sup>2</sup> / Ha)	Porcentaje	Fronte (m)	Fondo (m)
ÁREA DE ESCRITURA	70.80 Has	100 %	427.40 m	1680.00
ÁREA ÚTIL	61.8834 Has	87.40 %		
ÁREA VÍA PÚBLICA EXISTENTE	2.2029 Has	3.11 %		
ÁREA DE PROTECCIÓN DEL RÍO	6.7137 Has	9.48 %		
ÁREA DE LEV. PLANIMÉTRICO	70.80 Has	100 %		
ÁREA DE CONSTRUCCIÓN (B1)	00.00 m <sup>2</sup>	0.00 %		
ÁREA DE EXCEDENTE	00.00 Has	00.00 %		
ÁREA DE DIFERENCIA	00.00 Has	00.00 %		

INFORMACIÓN LEGAL:  
COMPRADOR:  
**REPRESENTANTE LEGAL: VICTOR ALFONSO TANSAZO LUDEÑA  
FOUNDATION RAINFOREST PASTAZA**

VENDEDOR:  
SR. JUAN RODOLFO QUIROZ CARRILLO  
SRA. MARIA JUANA AGUALONGO SARRINE

SELLOS MUNICIPALES